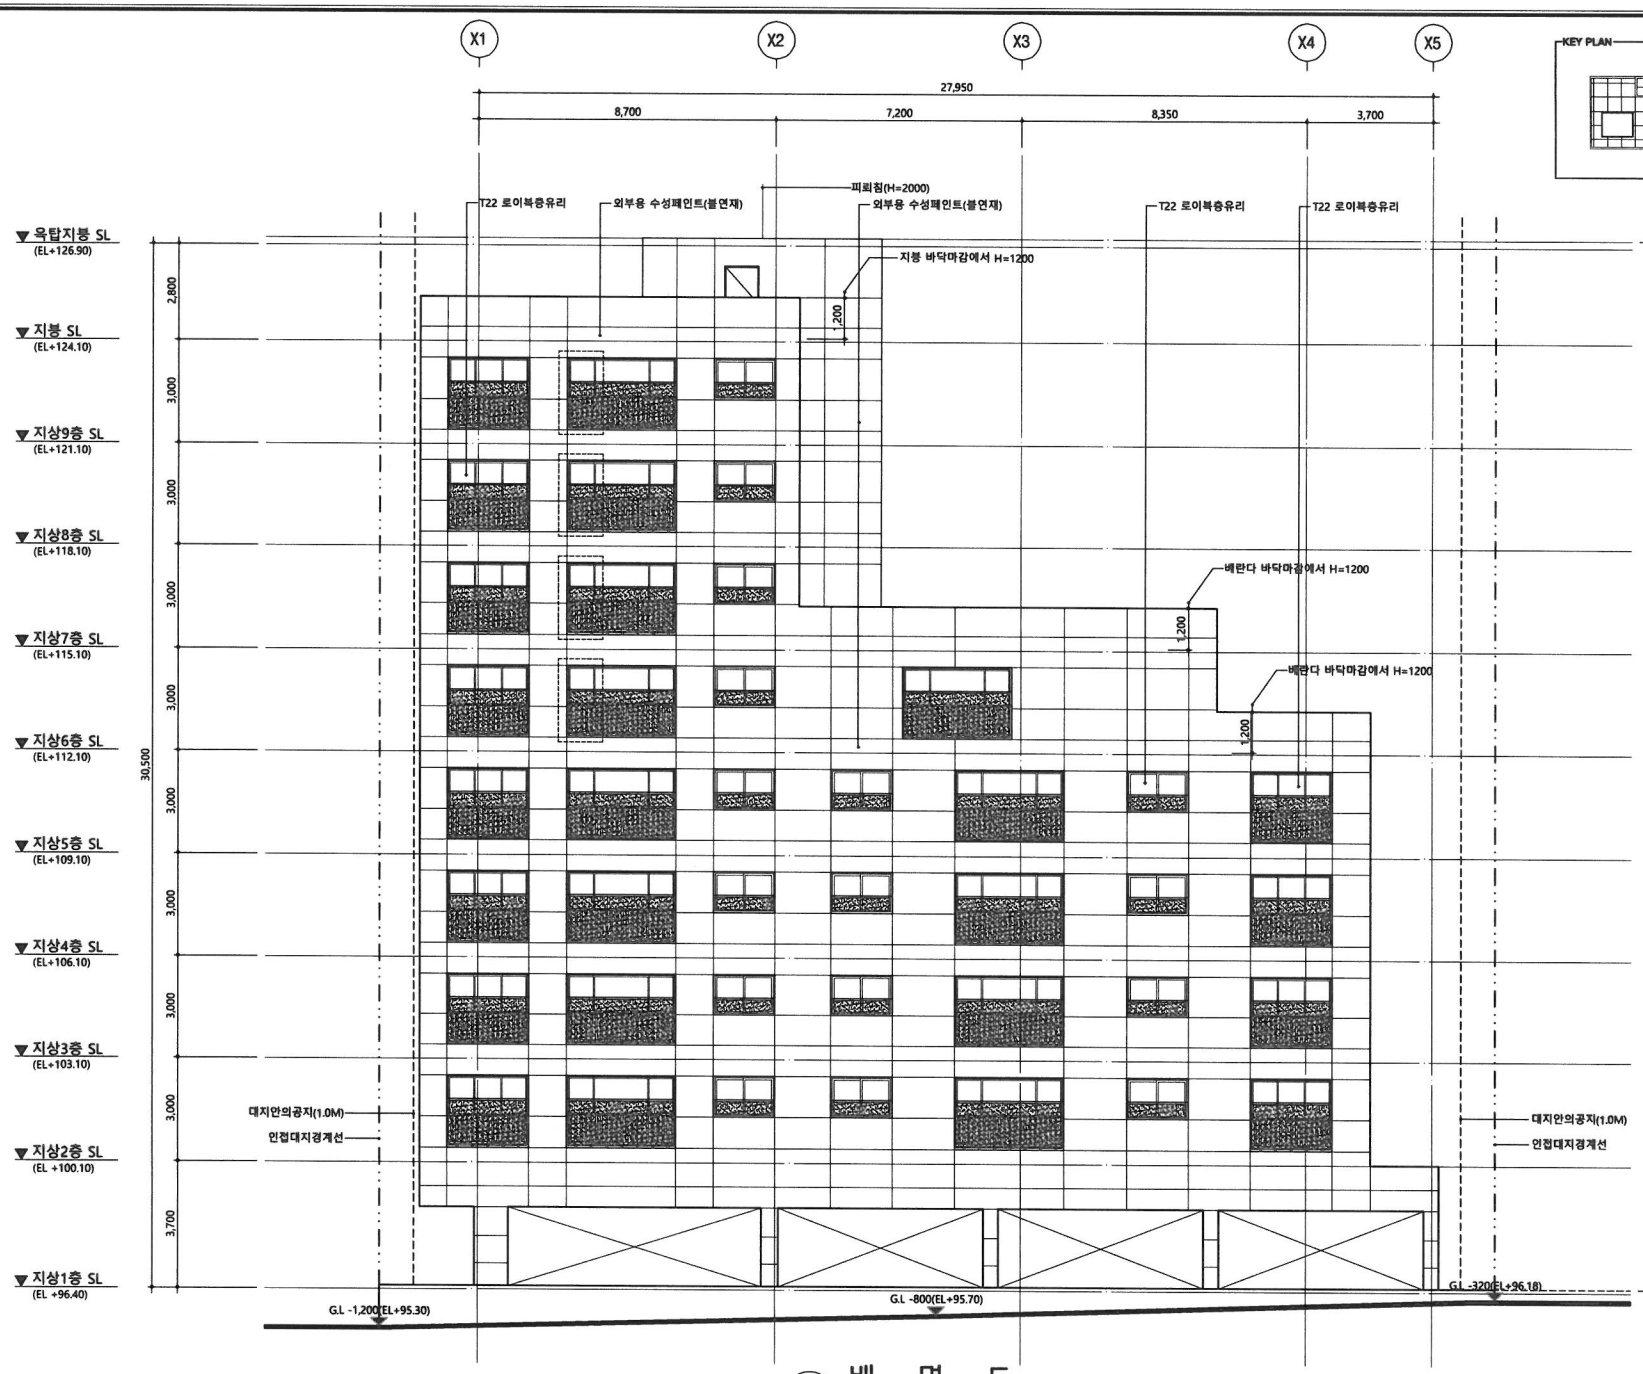

1 배 면 도

A3:1/150

YEIN ARCHITECTURE
(주)예인종합건축사사무소
Architects & Consulting Engineers
TEL : (031) 709 - 5544
FAX : (031) 709 - 6656

설 계 명 PROJECT TITLE

중원구 은행동
복합건물 신축공사

특기사항 NOTE

1. 사용승인전 인접세대에 영향을 주는 창호는 자연시설 설치 불.

: 자연시설(FL+1700)

2. : 배면창

3. 인접대지에 창기구를 설치할 경우 불연재로 된 보호커버 또는 그물 높이 2밀리미터 이하인 금속망 설치 할것.

설 계	DESIGNED BY
담 당	DRAWN BY
검 토	CHECKED BY
승 인	APPROVED BY
건 축 사	오 영 모
일 자	DATE 2024. 08
축 척	SCALE A3 : 1/150
도 면 명	DRAWING TITLE 입면도-2
도면번호	DRAWING NO A- 0402
일련번호	SHEET NO