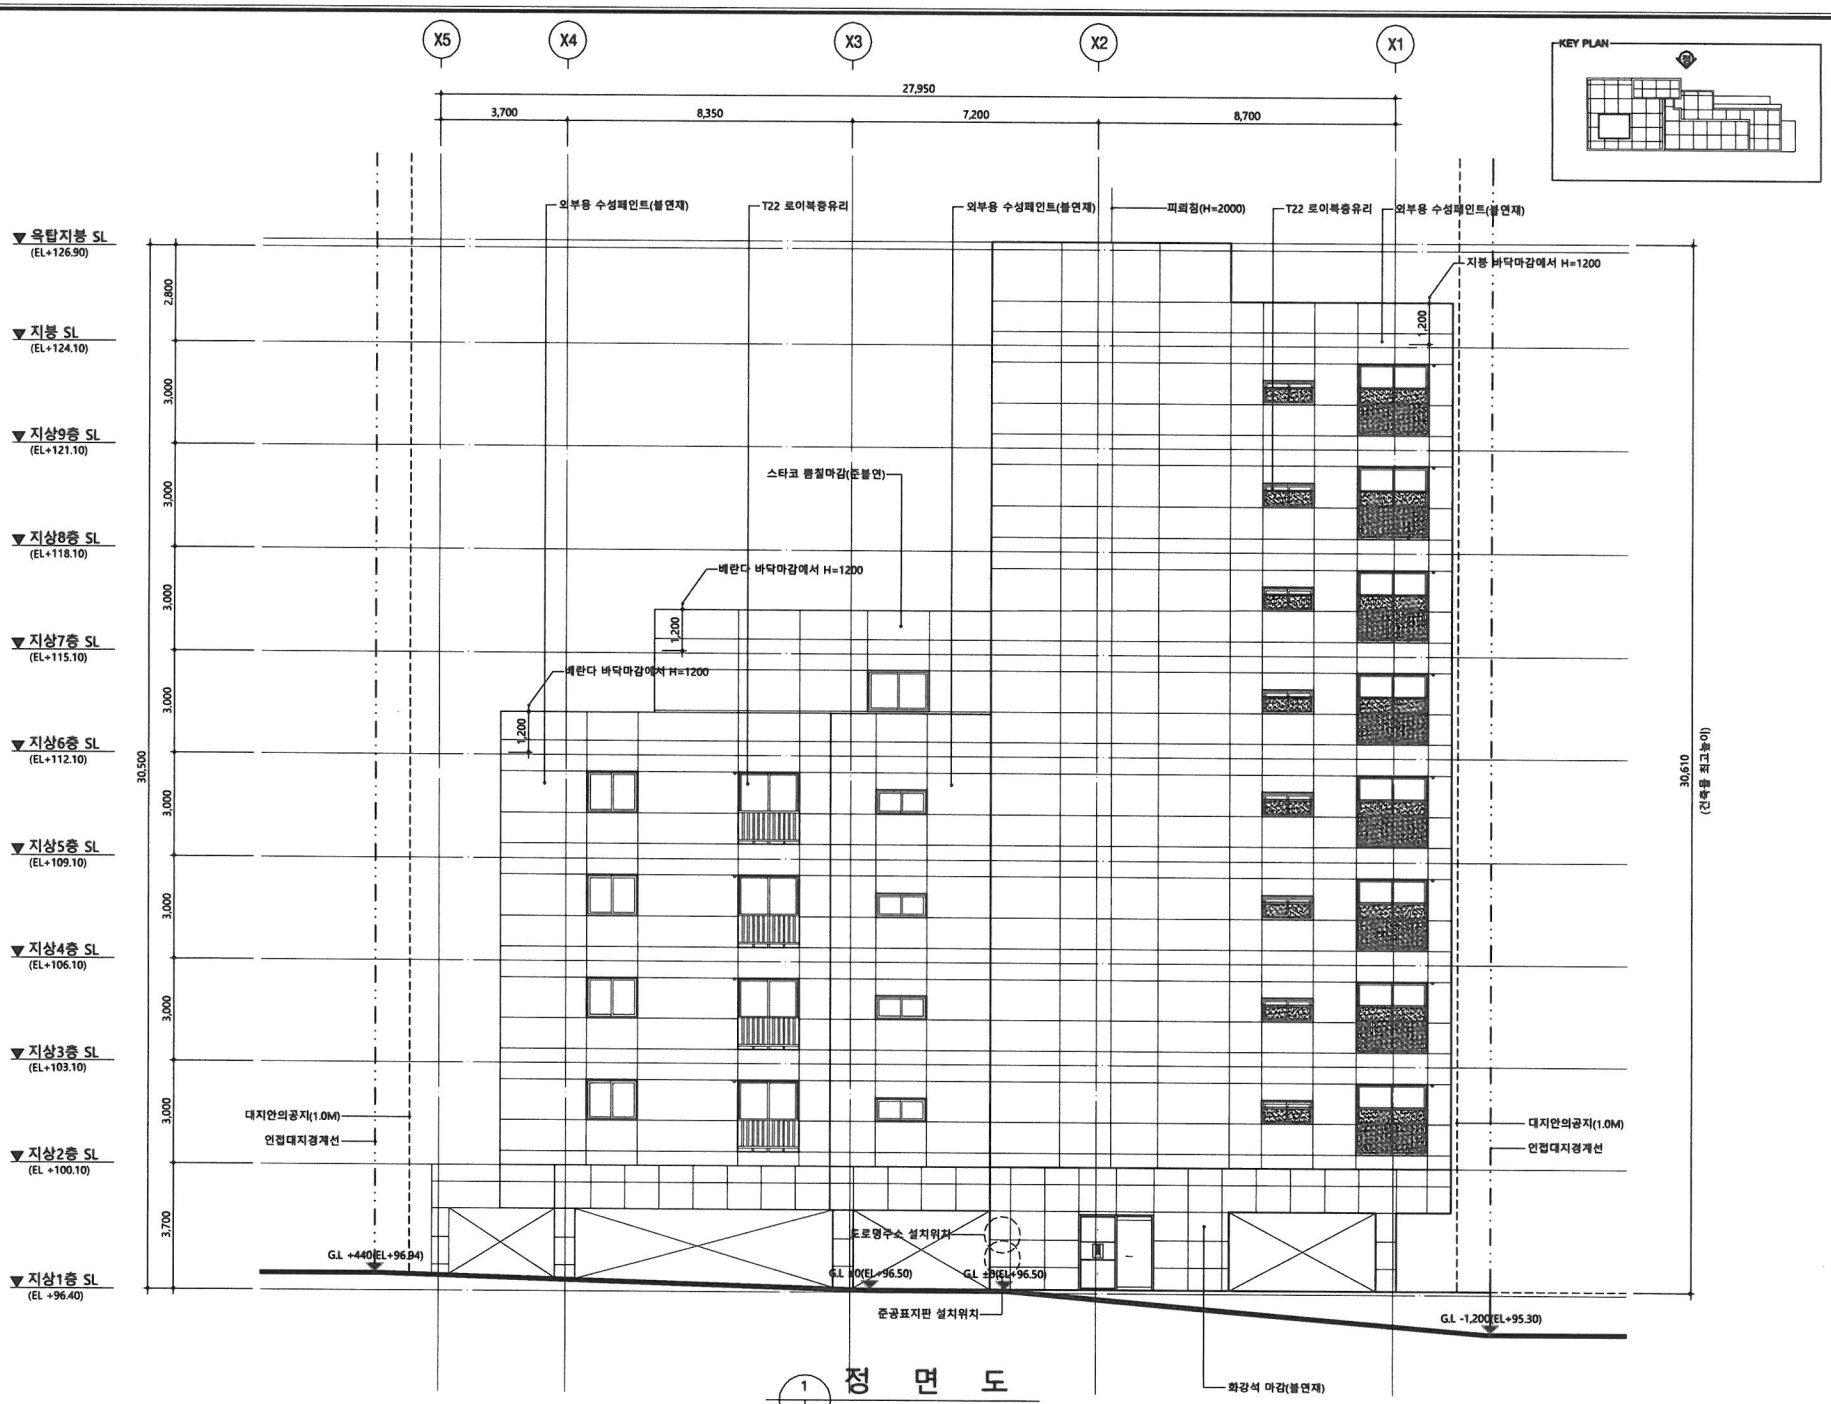

1 정 면 도
A3:1/150

KEY PLAN

YEIN ARCHITECTURE
(주)예인종합건축사사무소
Architects & Consulting Engineers
TEL : (031) 709 - 5544
FAX : (031) 709 - 6656

설 계 명 PROJECT TITLE

중원구 은행동
복합건물 신축공사

특기사항 NOTE

1. 사용승인전 인접세대에 영향을 줄수있는 창호는 자연시설 설치 함.
:자연시설(EL+1700)
2. : 배연창
3. 인접대지에 환기구를 설치할 경우 불연재로 된 방화커튼 또는 그물눈이 2밀리미터 이하인 금속망 설치 할것.

설 계 DESIGNED BY	
담 당 DRAWN BY	
검 토 CHECKED BY	
승 인 APPROVED BY	건축사 오 영 모
일 자 DATE	2024. 08
축 척 SCALE	A3 : 1/150
도 면 명 DRAWING TITLE	입면도-1
도면번호 DRAWING NO	□A- 0 4 0 1
일련번호 SHEET NO	□□-□□□□